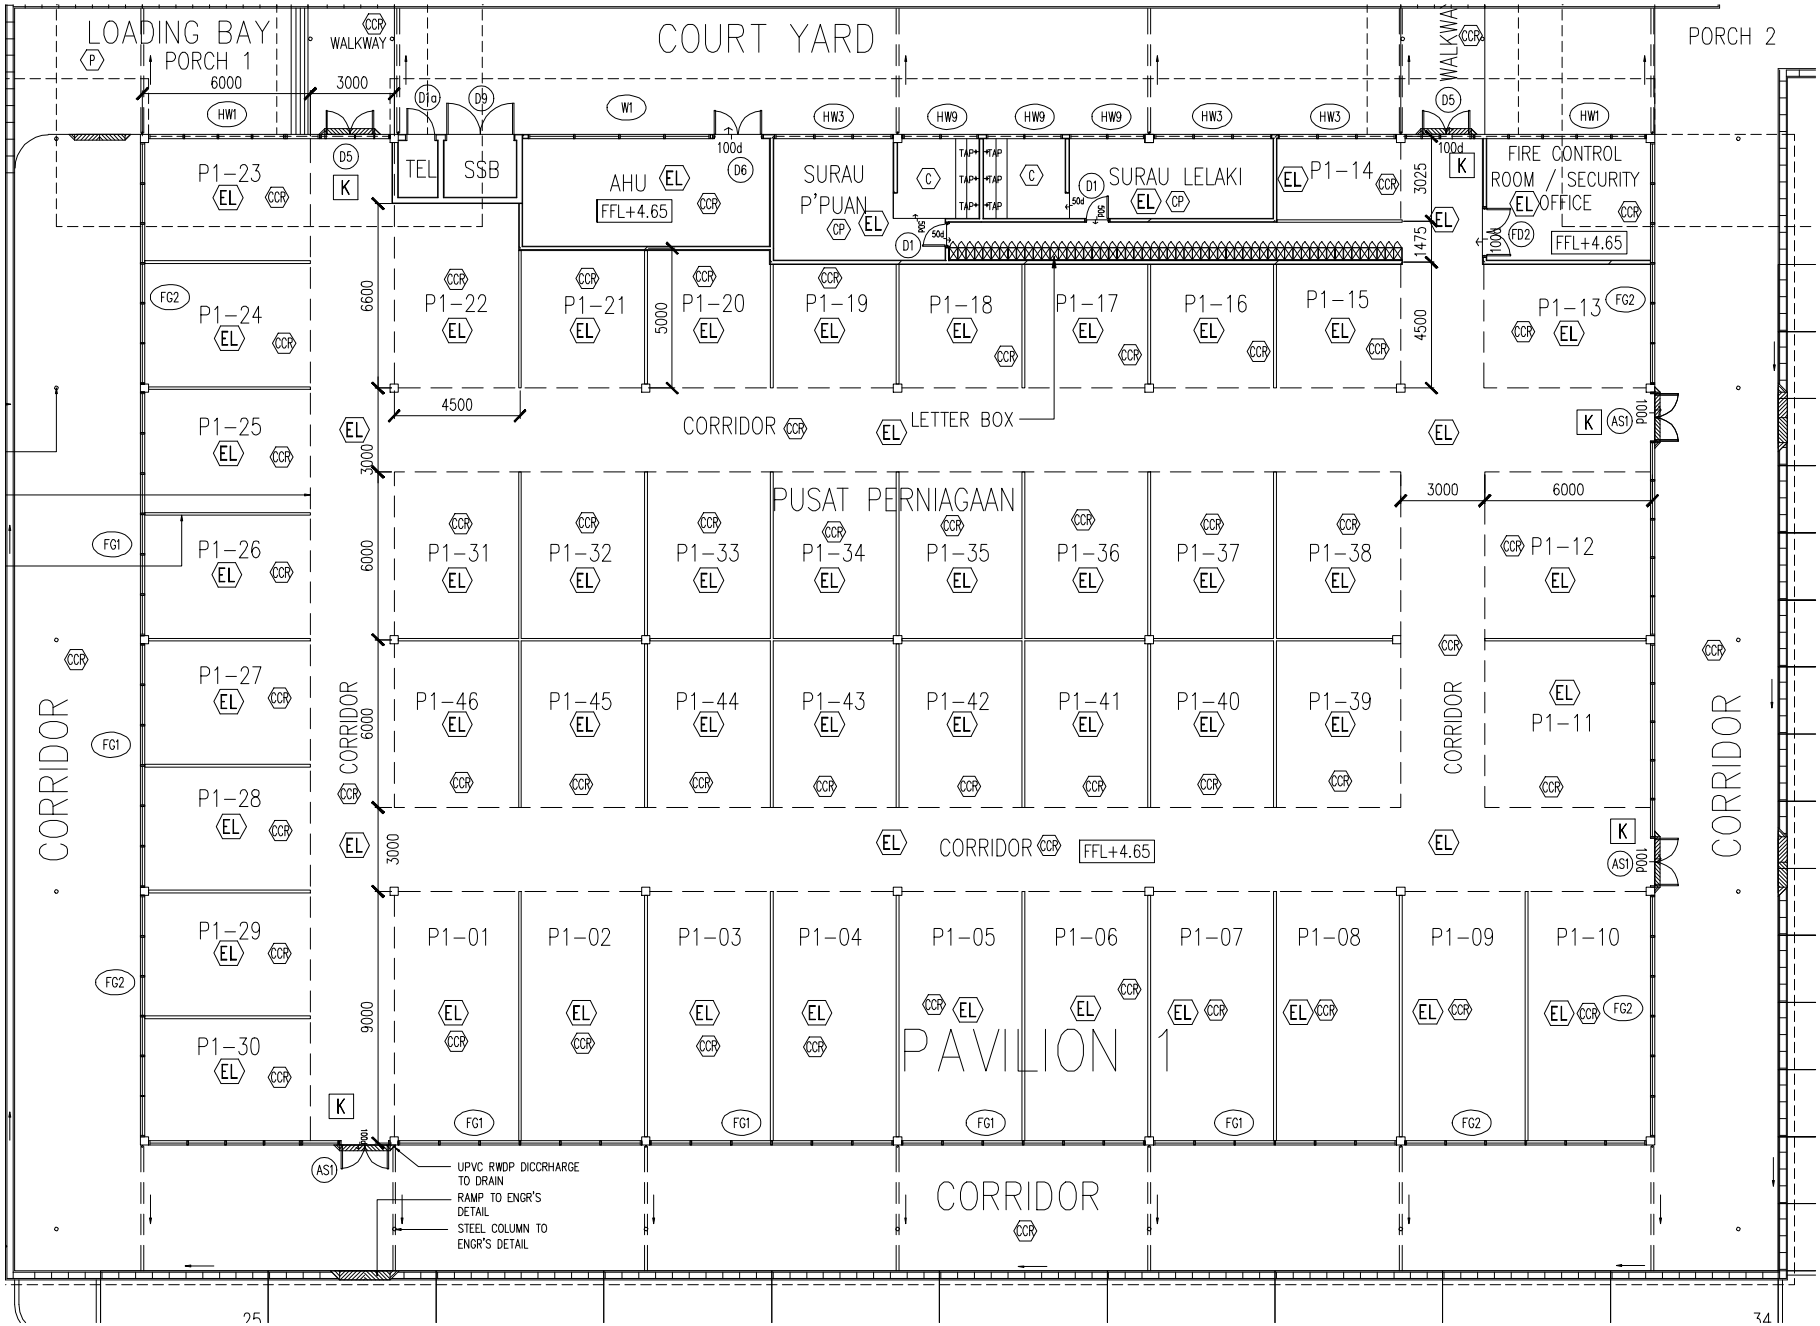
LOADING BAY
PORCH 1
WALKWAY
COURT YARD
WALKWAY
PORCH 2
TEL
SSB
AHU
FFL+4.65
SURAU P'PUAN
SURAU LELAKI
FIRE CONTROL ROOM / SECURITY OFFICE
FFL+4.65
P1-23
P1-24
P1-25
P1-26
P1-27
P1-28
P1-29
P1-30
P1-22
P1-21
P1-20
P1-19
P1-18
P1-17
P1-16
P1-15
P1-14
P1-13
CORRIDOR
LETTER BOX
PUSAT PERNIAGAAN
P1-31
P1-32
P1-33
P1-34
P1-35
P1-36
P1-37
P1-38
P1-12
P1-46
P1-45
P1-44
P1-43
P1-42
P1-41
P1-40
P1-39
P1-11
CORRIDOR
FFL+4.65
P1-01
P1-02
P1-03
P1-04
P1-05
P1-06
P1-07
P1-08
P1-09
P1-10
PAVILION 1
CORRIDOR
CORRIDOR
CORRIDOR
CORRIDOR
UPVC RWDP DICCRHARGE TO DRAIN
RAMP TO ENGR'S DETAIL
STEEL COLUMN TO ENGR'S DETAIL