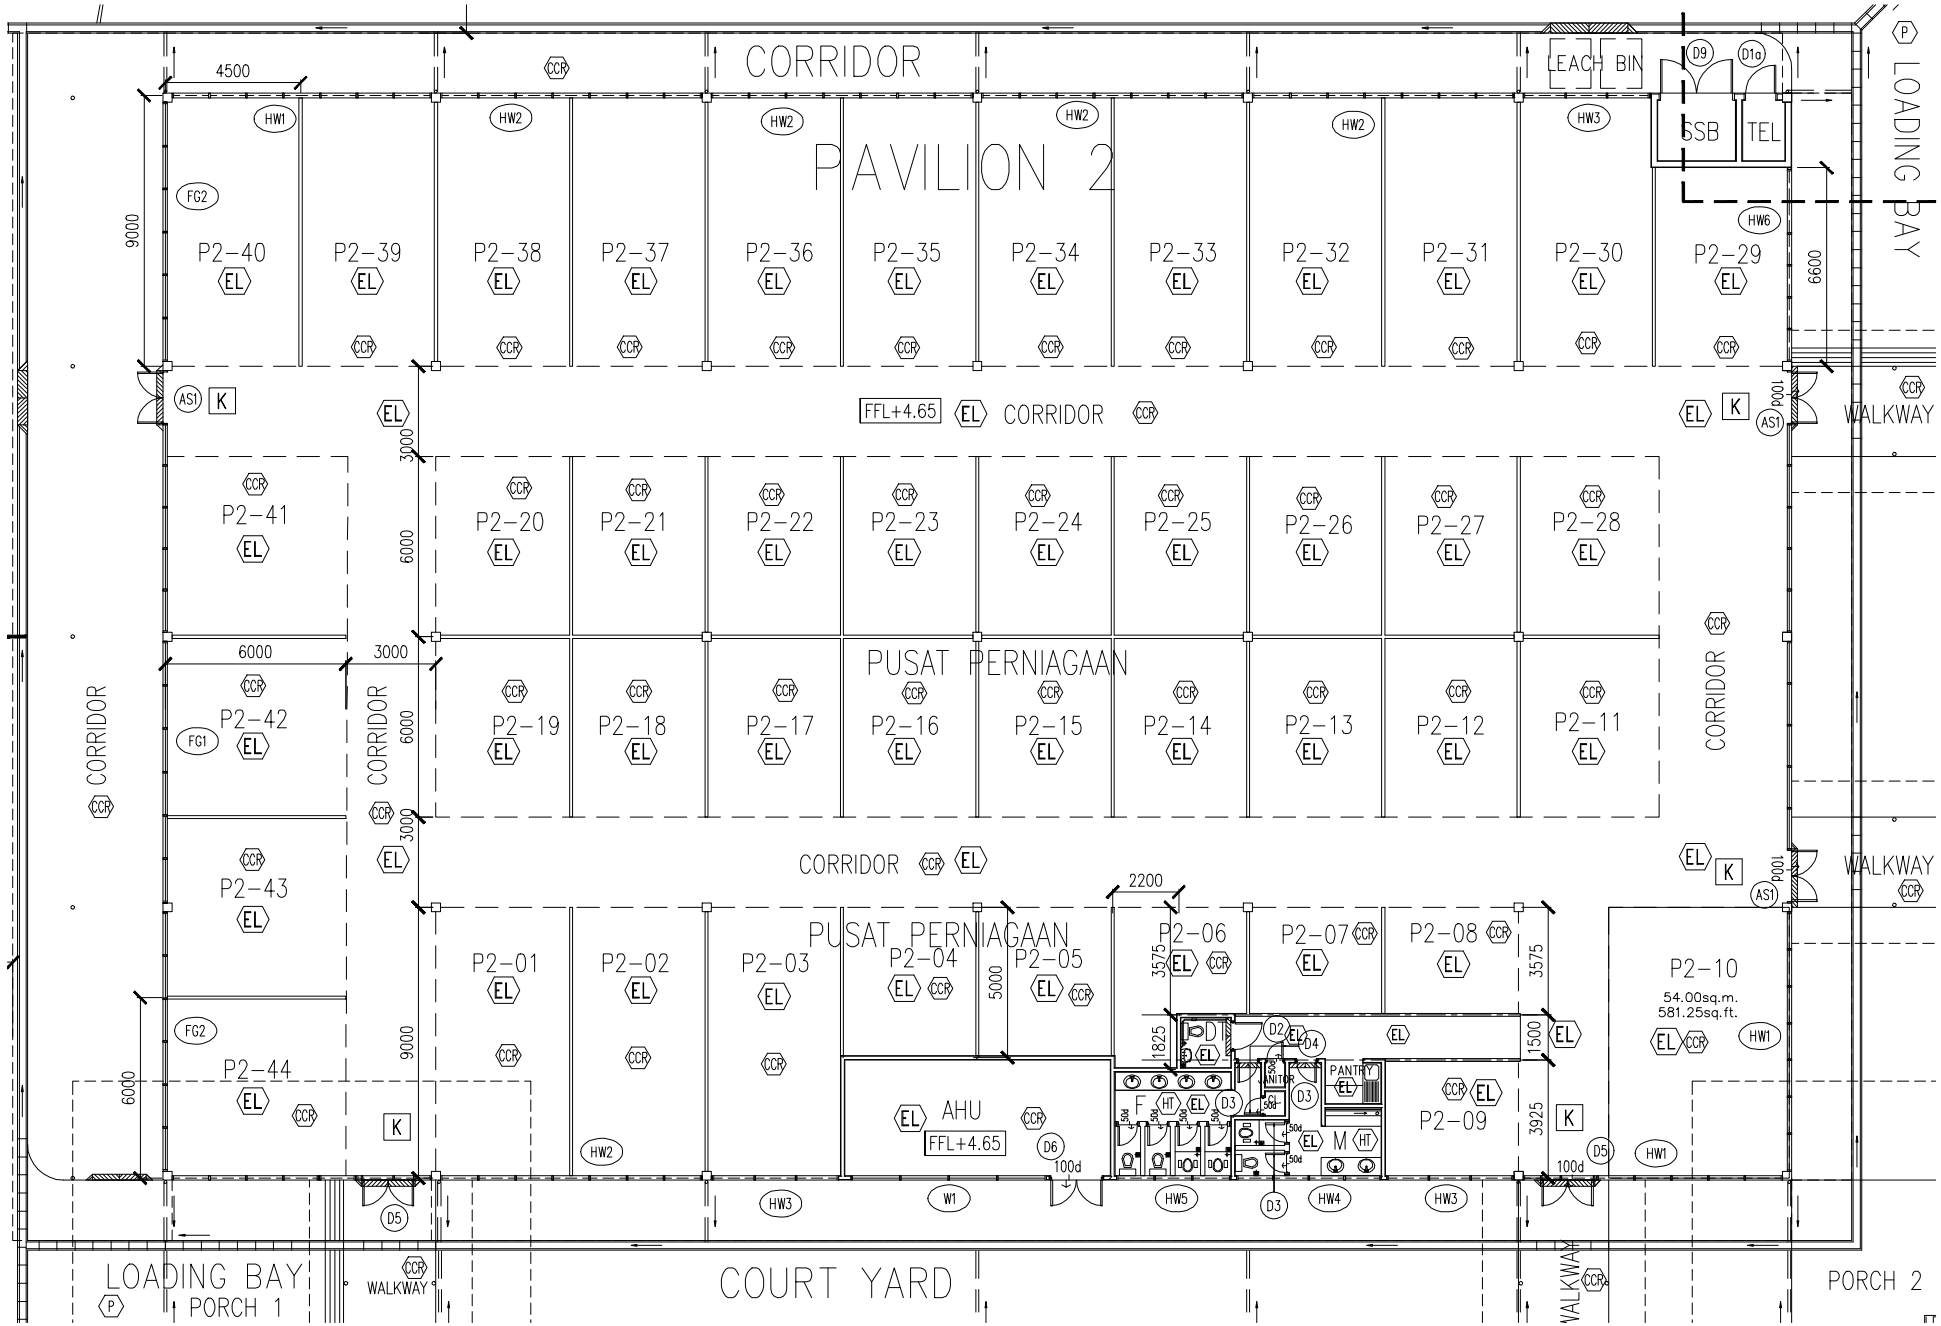
CORRIDOR
LEACH BIN
D9
D1a
SSB
TEL
LOADING BAY
PAVILION 2
HW1
HW2
HW3
HW6
FG2
FG1
P2-40
P2-39
P2-38
P2-37
P2-36
P2-35
P2-34
P2-33
P2-32
P2-31
P2-30
P2-29
FFL+4.65
CORRIDOR
WALKWAY
P2-41
P2-20
P2-21
P2-22
P2-23
P2-24
P2-25
P2-26
P2-27
P2-28
PUSAT PERNIAGAAN
P2-42
P2-19
P2-18
P2-17
P2-16
P2-15
P2-14
P2-13
P2-12
P2-11
CORRIDOR
P2-43
P2-01
P2-02
P2-03
P2-04
P2-05
P2-06
P2-07
P2-08
P2-10
54.00sq.m.
581.25sq.ft.
P2-44
AHU
FFL+4.65
PANTRY
P2-09
LOADING BAY
PORCH 1
WALKWAY
COURT YARD
PORCH 2